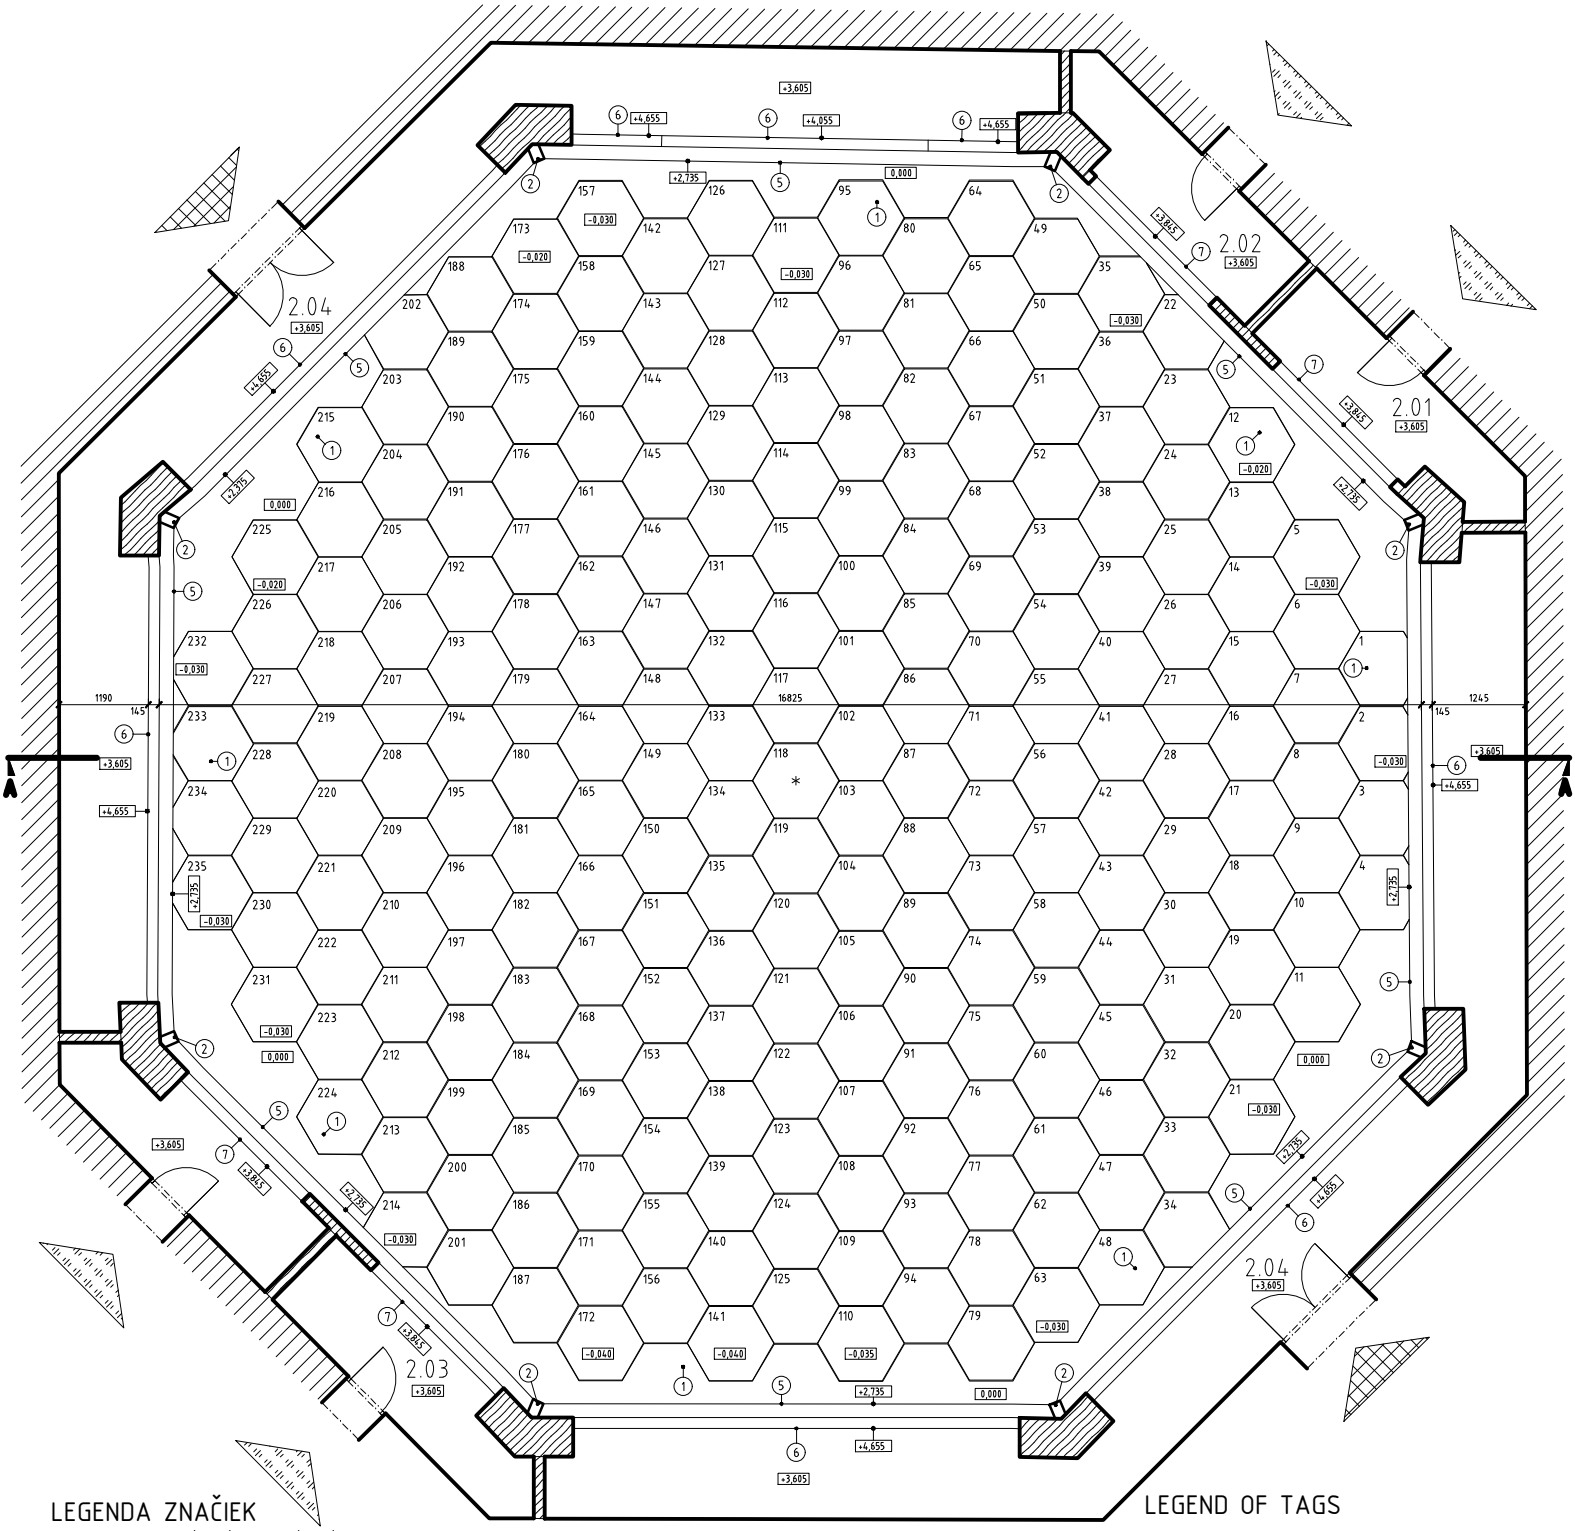

LEGENDA ZNAČIEK

- 0,000 — NULOVÁ (ZÁKLADNÁ) KÓTA PODLAHY
- x,xxx — OSTATNÉ VÝŠKOVÉ KÓTY
- ZÁVES
- OTOČNÉ DREVENÉ DVERE
- POHYBLIVÉ PODLAHOVÉ STOLY
- REFLEKTORY - POLOHA PREVZATÁ Z PÔVODNÉHO ZAKRESLENIA
- BODOVÝ ŤAH - POLOHA PREVAZATÁ Z PÔVODNÉHO ZAKRESLENIA
- VSTUP NA BALKÓN
- VSTUP DO TECHNICKÝCH MIESTNOSTÍ

1. ŤAHY , PRIEREZ JOKLA 50/30mm (ZAVESENÉ NA TROCH BODOCH) TELESKOPICKY VYSÚVATEĽNÉ O 400 mm DO OBOCH STRÁN / TENSIONS, PRESSURE JACKS 50 / 30mm (CLOSED ON 3 POINTS)TELESCOPICLY EXTRACTED 400 mm IN ONE SIDE
2. SLÁVNOSTNÉ OSVETLENIE - ROHOVÉ / LUXURY LIGHTING - ROUND
3. SLÁVNOSTNÉ OSVELTENIE - STROPNÉ / LUXURY LIGHTING - CROSS
4. SLÁVNOSTNÉ OSVETLENIE- LUSTER / LUXURY LIGHTING - LUSTER
5. SLÁVNOSTNÉ OSVETLENIE VODOROVNÉ / LUXURY LIGHTING - HORIZONTALLY

LEGEND OF TAGS

- 0,000 — LOWER STROKE EDGE HEIGHT (MAX., MIN.)
- x,xxx — ZERO (BASIC) FLOOR DIMENSION
- LOWER FLOOR
- HANG UP
- ROTATING WOODEN DOORS
- REFLECTORS-A POSITION TAKEN FROM THE ORIGINAL DRAWING
- POINT PULL - POSITION TAKEN FROM ORIGINAL DRAWING
- ACCESS TO THE BALCONY
- ACCESS TO TECHNICAL ROOMS

Názov :	Obsah výkresu:	Mierka:	Dátum:
Štúdio	2.NP		
Divadlo Andreja Bagara	BALKÓNY	1:100	05/2018

DIVADLO ANDREJA BAGARA V NITRE